


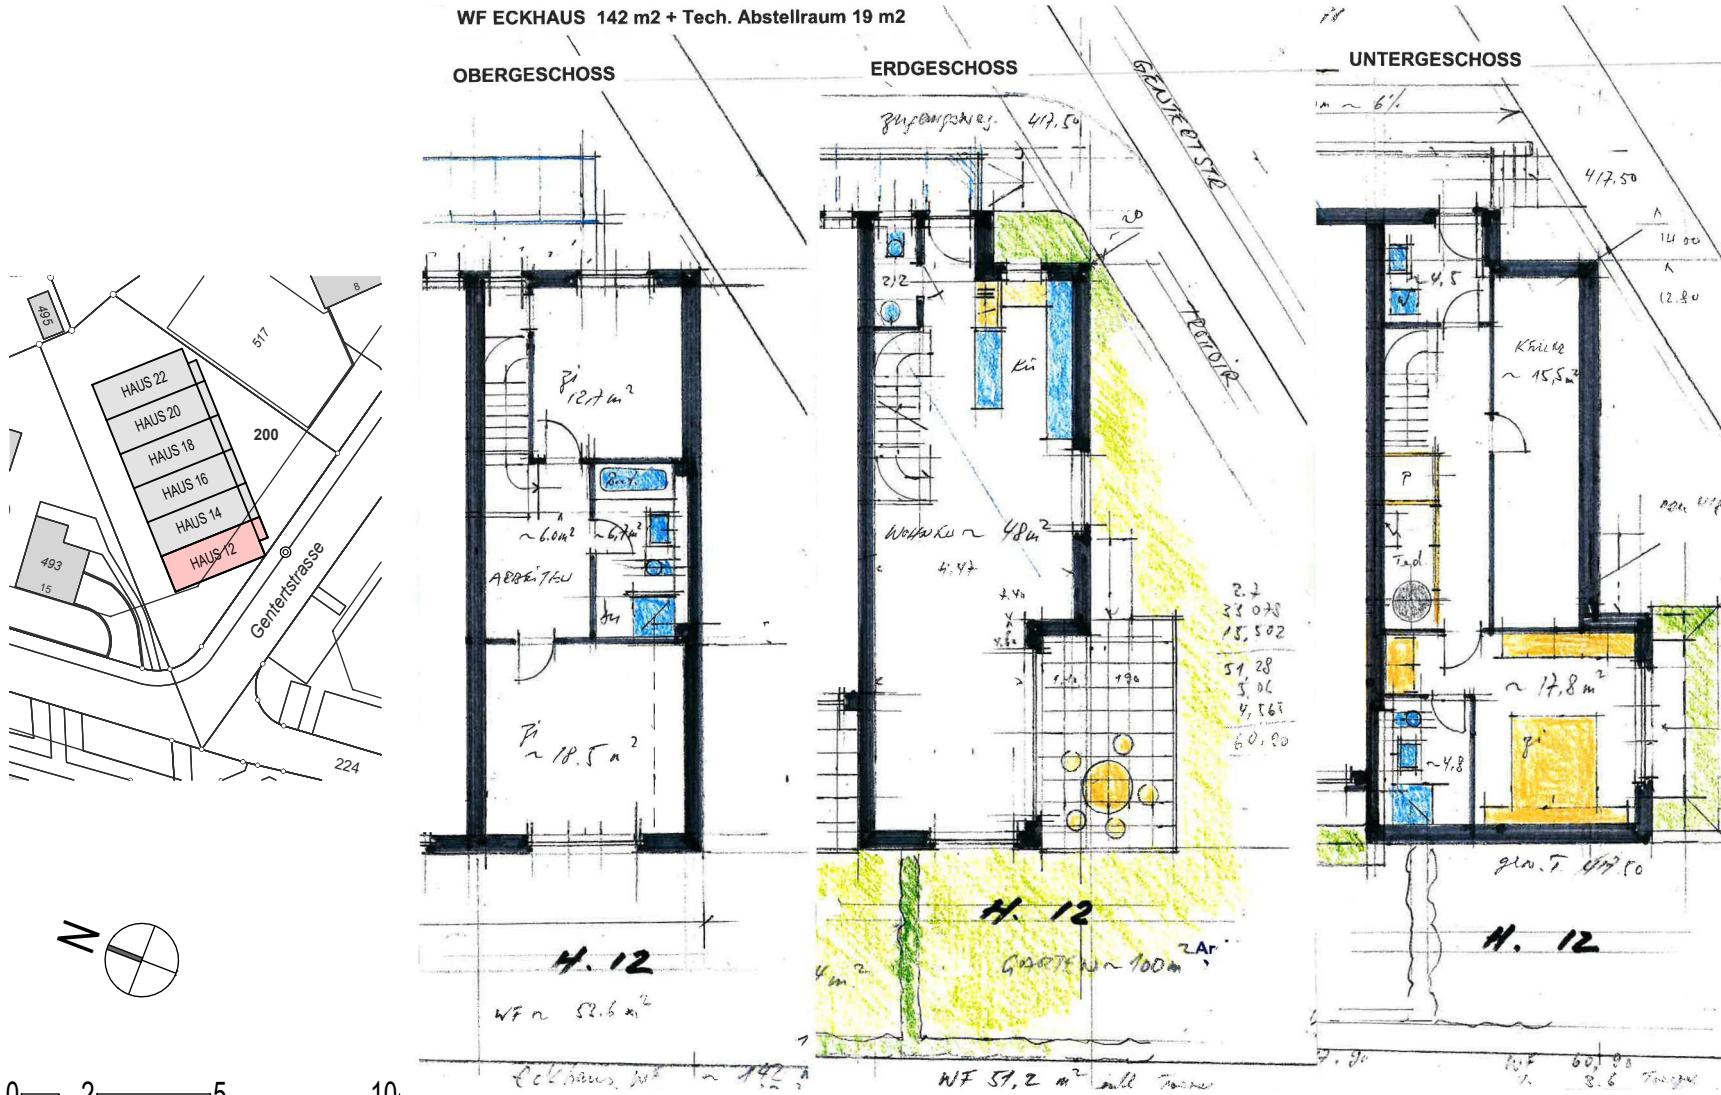

HAUS 12



Alle Bodenflächen (BF) in diesem Plan sind Zirkelflächen

KONTAKT

Kasernenstrasse 19
CH-8180 Bülach

Verkauf : 043 377 17 77
Zentrale: 043 377 17 17

verkauf@omag.ch