



WOHNUNG 4

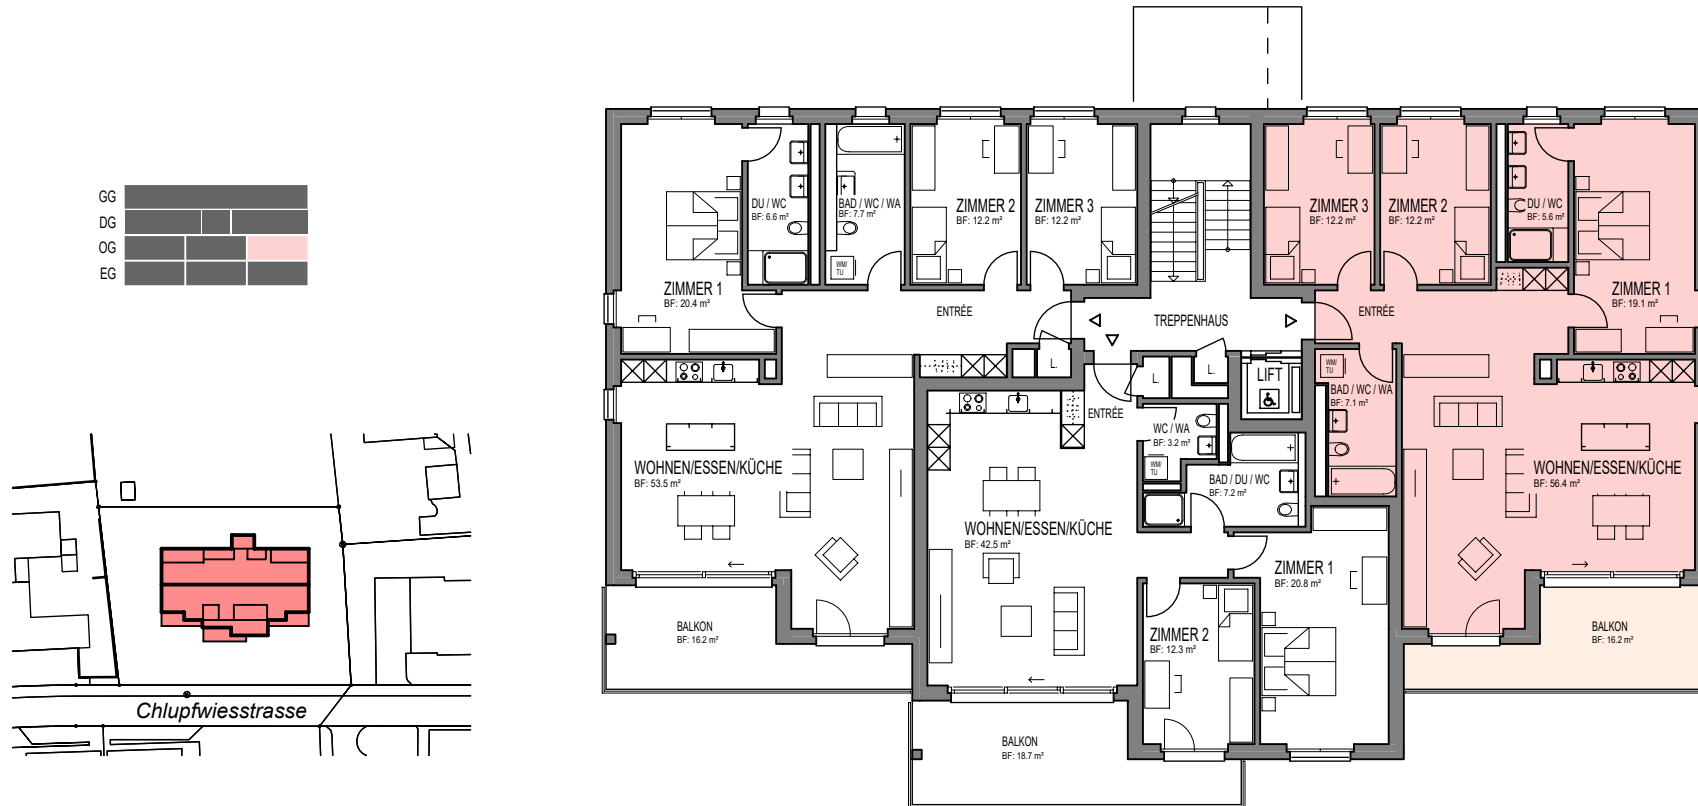

4½ Zi - WOHNUNG
WOHNUNG 6
WF: ca. 125 m²

3½ Zi - WOHNUNG
WOHNUNG 5
WF: ca. 94 m²

4 Zi - WOHNUNG
WOHNUNG 4
WF: ca. 120 m²

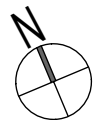

0 2 5 10

Alle Bodenflächen (BF) in diesem Plan sind Zirkaflächen

KONTAKT

Kasernenstrasse 19
CH-8180 Bülach

Verkauf: 043 377 17 77
Zentrale: 043 377 17 17

verkauf@omag.ch