
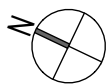
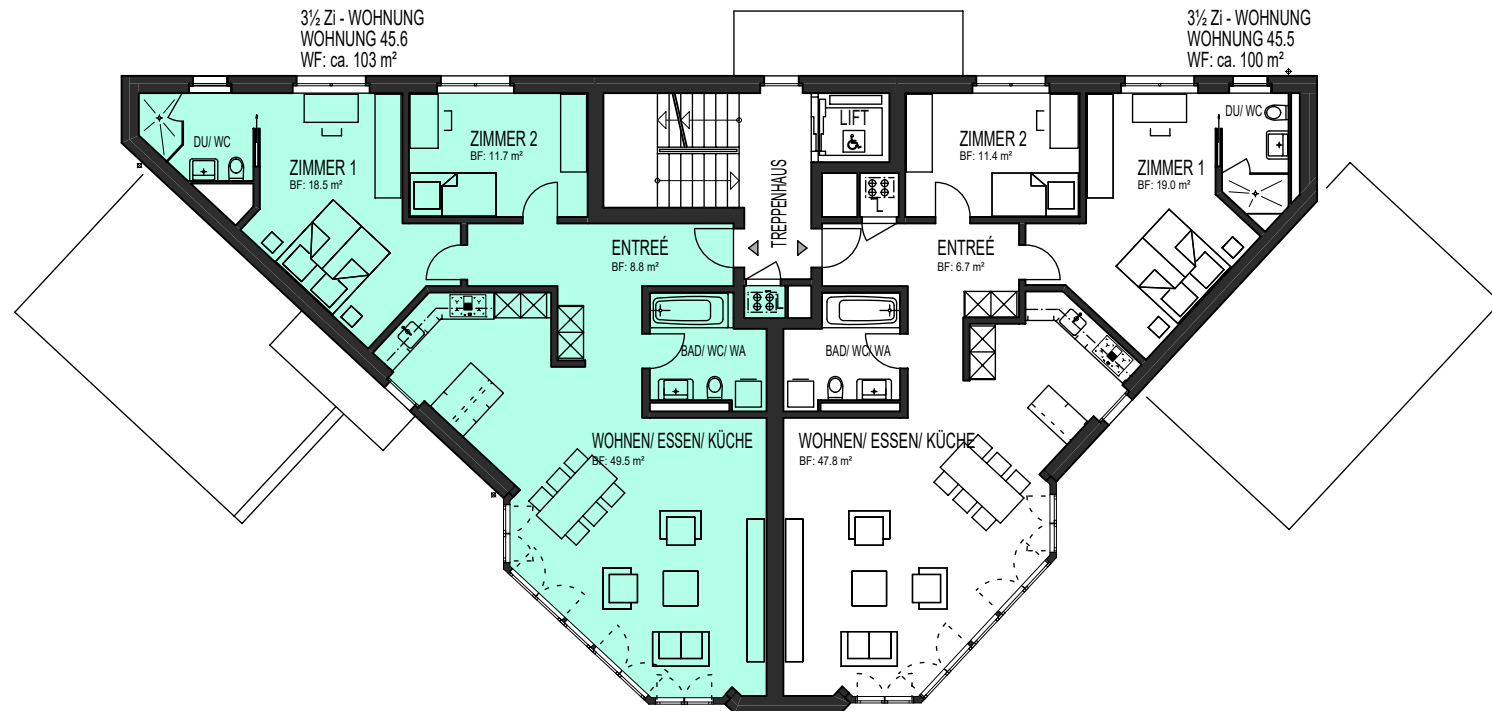
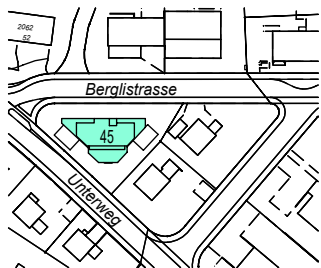


WOHNUNG 45.6

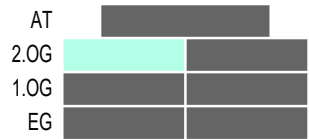

0 2 5 10

Alle Bodenflächen (BF) in diesem
Plan sind Zirkflächen

KONTAKT

Kasernenstrasse 19
CH-8180 Bülach

Verkauf: 043 377 17 77
Zentrale: 043 377 17 17

verkauf@omag.ch