



WOHNUNG 23.7

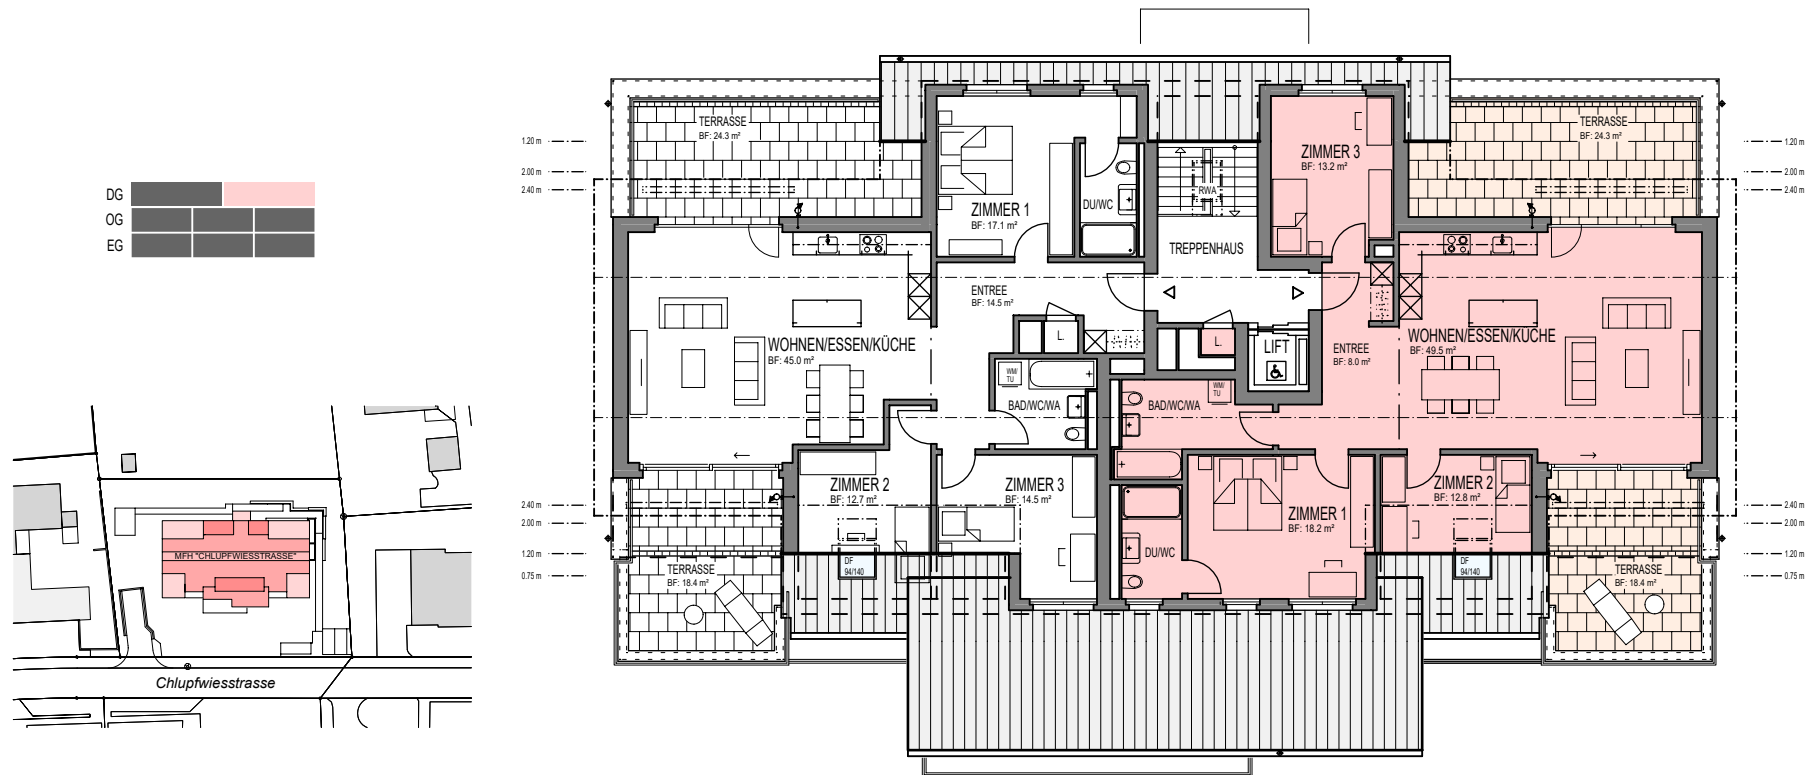

DG
OG
EG

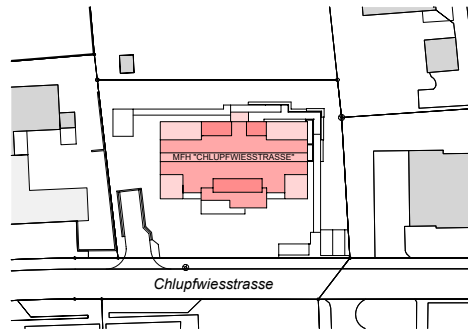

4½ Zi - DACHWOHNUNG
WOHNUNG 23.8
WF: ca. 120.00 m²

4½ Zi - DACHWOHNUNG
WOHNUNG 23.7
WF: ca. 119.00 m²


KONTAKT

Kasernenstrasse 19
CH-8180 Bülach

Verkauf : 043 377 17 77
Zentrale: 043 377 17 17

verkauf@omag.ch

Alle Bodenflächen (BF) in diesem Plan sind Zirkaflächen

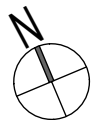

0 2 5 10