


**WOHNUNG 23.8**

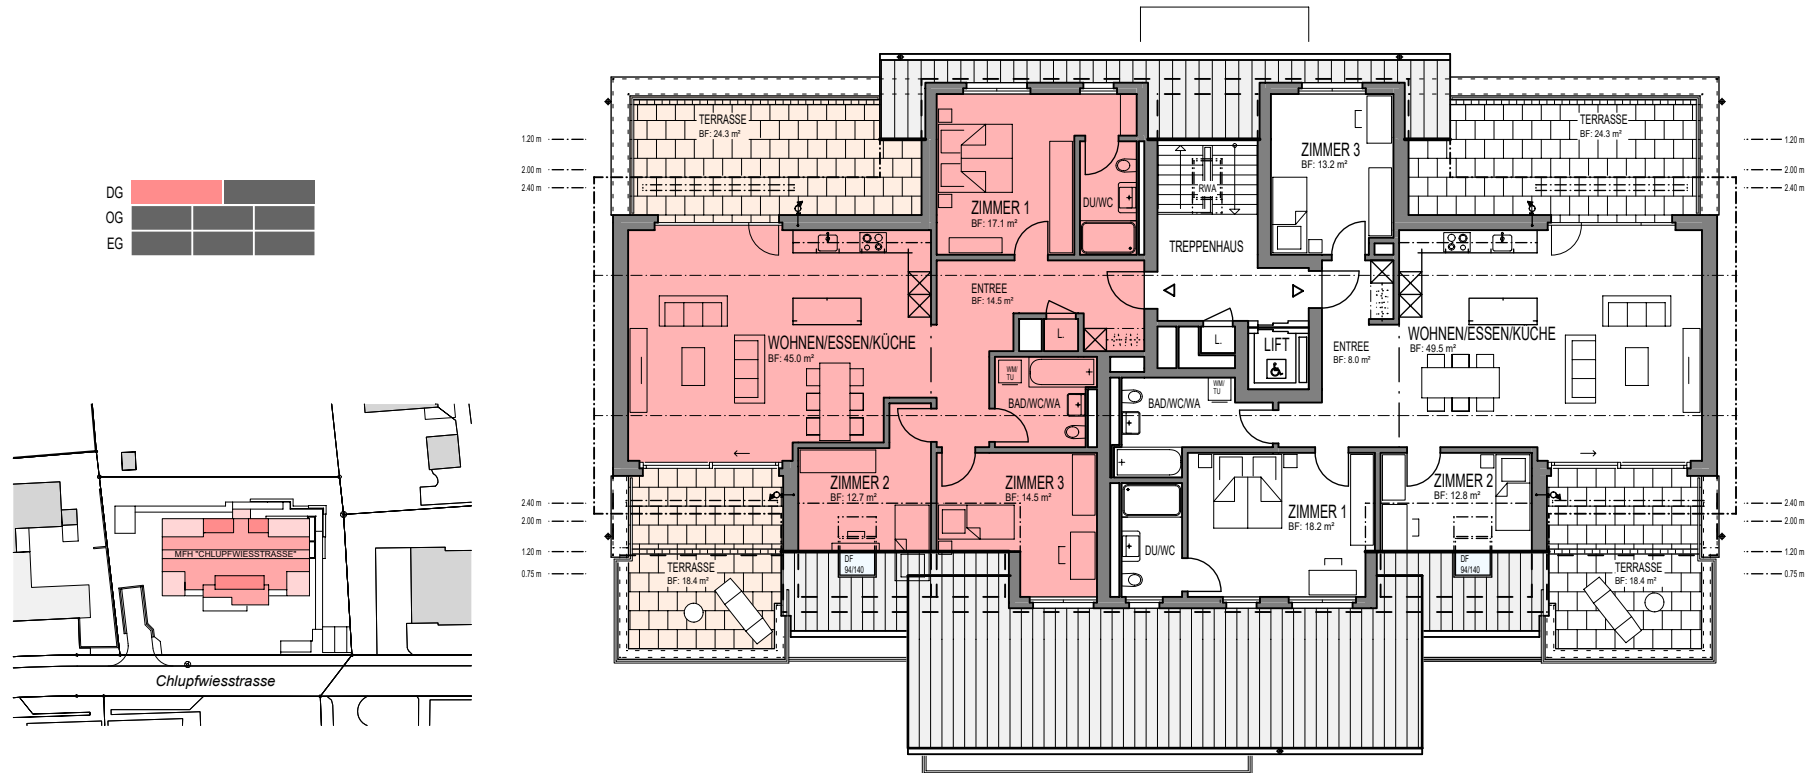

4½ Zi - DACHWOHNUNG  
WOHNUNG 23.8  
WF: ca. 120.00 m<sup>2</sup>

4½ Zi - DACHWOHNUNG  
WOHNUNG 23.7  
WF: ca. 119.00 m<sup>2</sup>

**KONTAKT**

Kasernenstrasse 19  
CH-8180 Bülach

Verkauf : 043 377 17 77  
Zentrale: 043 377 17 17

[verkauf@omag.ch](mailto:verkauf@omag.ch)

1166-9827 05.08.2019

Alle Bodenflächen (BF) in diesem  
Plan sind Zirkaflächen