

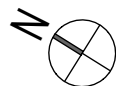


GARTENWOHNUNG 8.2

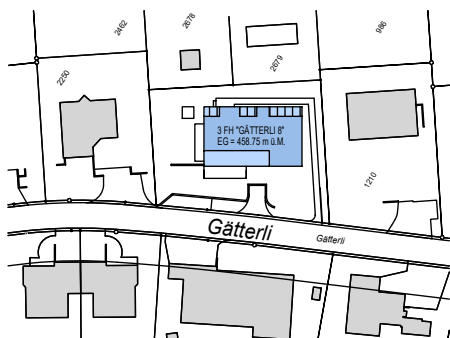

0 2 5 10

Alle Bodenflächen (BF) in diesem Plan sind Zirkaflächen

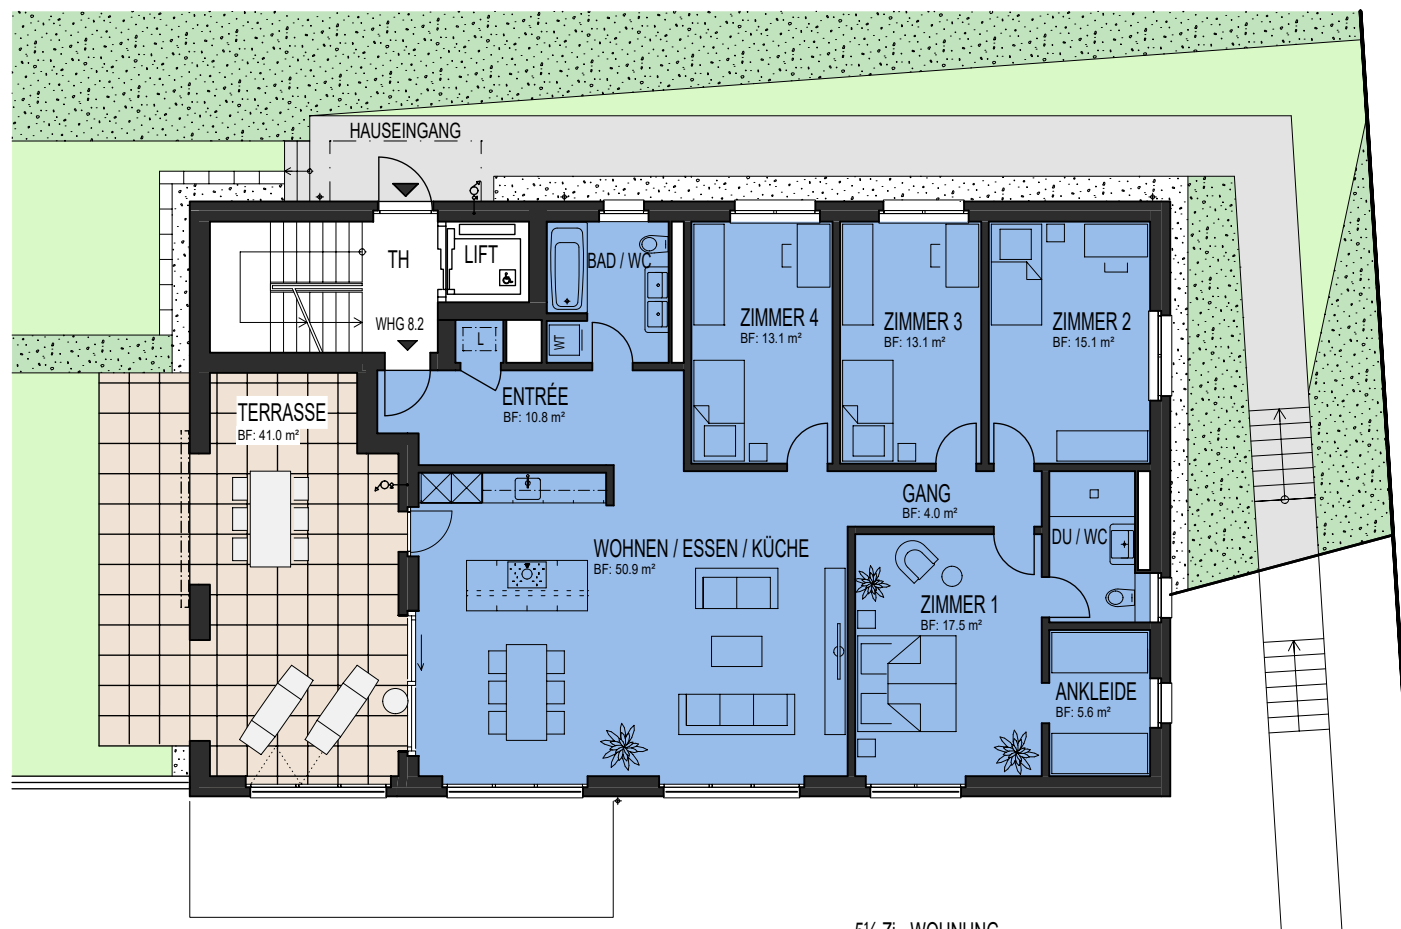

5½ Zi - WOHNUNG
GARTENWOHNUNG 8.2
WF: ca. 150.00 m²

KONTAKT

Kasernenstrasse 19
CH-8180 Bülach

Verkauf: 043 377 17 77
Zentrale: 043 377 17 17

verkauf@omag.ch

1158-9903 03.06.2020