



WOHNUNG 5

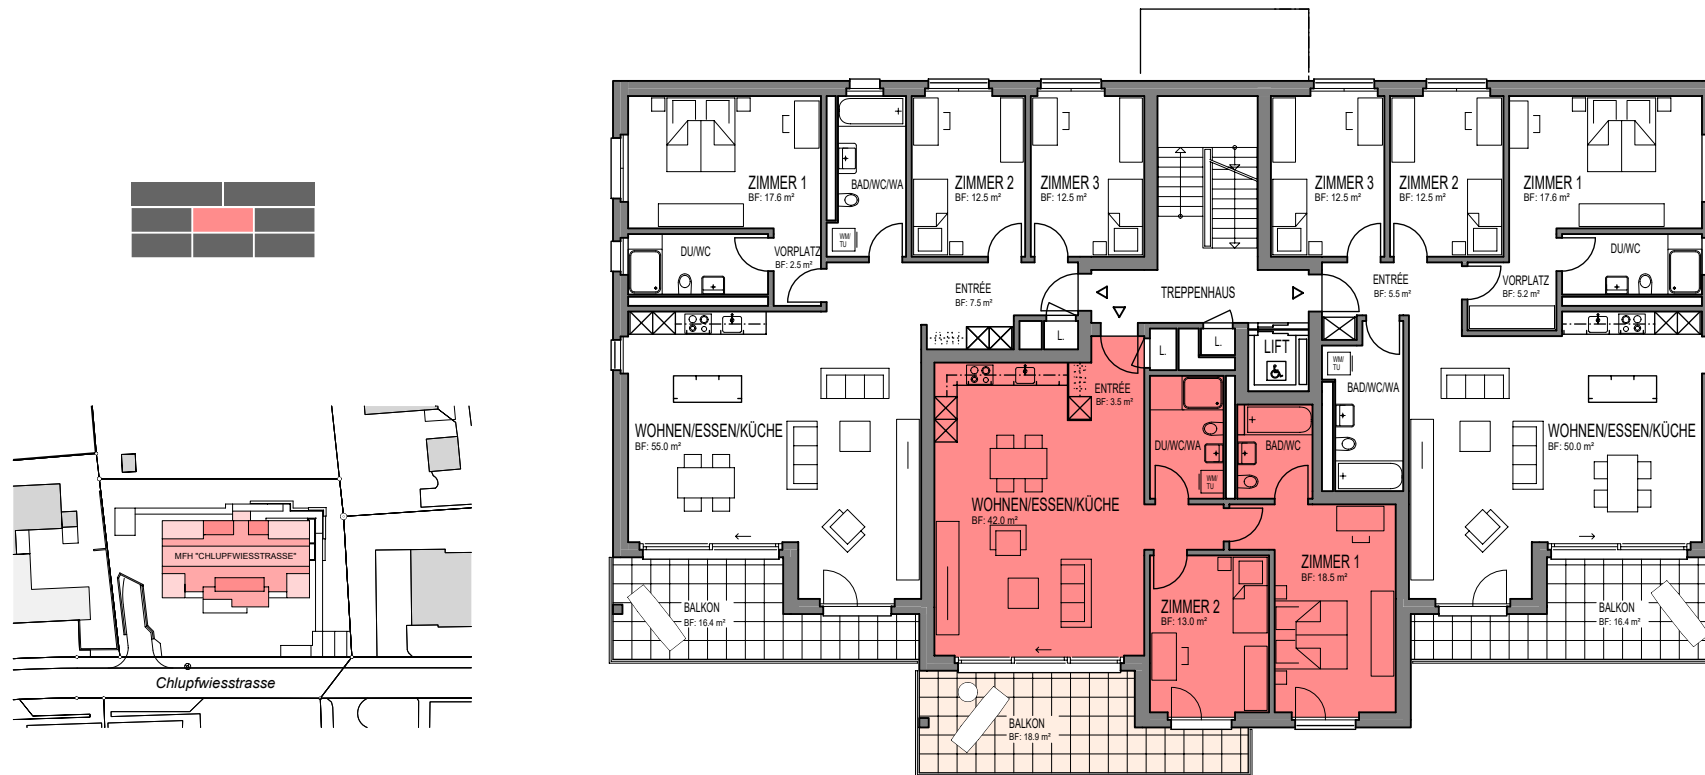

4 1/2 Zi - WOHNUNG
WOHNUNG 6
WF: ca. 124.00 m²

3 1/2 Zi - WOHNUNG
WOHNUNG 5
WF: ca. 91.00 m²

4 1/2 Zi - WOHNUNG
WOHNUNG 4
WF: ca. 122.00 m²

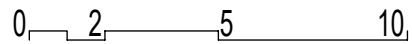

Alle Bodenflächen (BF) in diesem Plan sind Zirkaflächen

KONTAKT

Kasernenstrasse 19
CH-8180 Bülach

Verkauf : 043 377 17 77
Zentrale: 043 377 17 17

verkauf@omag.ch